KLOKOČOV

ÚZEMNÝ PLÁN OBCE

KOMPLEXNÝ VÝKRES PRIESTOR. USPORIADANIA
A FUNKČNÉ VYUŽITIE ÚZEMIA
M 1: 2 000

LEGENDA

STAV	NÁVRH	
		HRANICA RIEŠENÉHO ÚZEMIA
		HRANICA ZASTAVANÉHO ÚZEMIA OBCE k 1.1.1990
		HRANICA ZASTAVANÉHO ÚZEMIA OBCE PODĽA ZÁKONA č. 237/2000 Z.z.
		OCHRANNÉ PÁSMA VŠETKÝCH DRUHOV
		MAXIMÁLNA HLADINA VODY (117,09 m.n.m.)
		REGULÁCIA POTOKA
		PLOCHA INVENTOVEJ TURISTIKY A AGROTURISTIKY
		ZASTAVANÁ PLOCHA V ZÁTOPOVOM ÚZEMÍ
		PLOCHY A OBJEKTY RODINNÝCH DOMOV
		PLOCHY A OBJEKTY PRE OBČIANSKU A KOMERČNÚ VYBAVENOSŤ
		PLOCHY A OBJEKTY ZÁHRADNÉ CHATY
		REKREAČNÉ PLOCHY
RoD		RODINNÉ DOMČEKY
		PLOCHA HOSPODÁRSKEHO DVORA
		PLOCHA SKLADOV, VÝROBY A TECH. VYBAVENIA
		PLOCHY ŠPORTU A REKREÁCIE
		PLOCHY ZÁHRAD A PRÍDOMOVEJ ZELENE
		PLOCHY VEREJNEJ ZELENE
		PLOCHA CINTORÍNA
		LESOPARK
		OCHRANNÁ A IZOLAČNÁ ZELEŇ
		VODNÁ PLOCHA A TOKY
		OBJEKTY EVIDOVANÉ V ÚSTREDNOM ZOZNAME PAMIATKOVÉHO FONDU SR
		ARCHITEKT. HODNOTNÉ JESTV. ZÁSTAVBA STATÚT MESTSKEJ PAMIATKY ZÁKON č.49/2002 Z.z.§14
		LESNÉ PLOCHY
		OSTATNÁ PLOCHA
		LÚKY A PASIENKY
		ORNÁ PÔDA
		STAVEBNÁ REGULAČNÁ ČIARA
		OZNAČENIE OBČIANSKEJ, KOMERČNEJ VYBAVENOSTI A VÝROBY
		CESTA TRIEDY II/582
		OBSLUŽNÉ A PRÍSTUPOVÉ KOMUNIKÁCIE
		POĽNÉ PRÍSTUPOVÉ KOMUNIKÁCIE
		PEŠIE A CYKLISTICKÉ KOMUNIKÁCIE
P0	P,3	PARKOVADLÁ A ODSTAVNÉ PLOCHY
		AUTOBUSOVÉ ZASTÁVKY
dB(A)		EKVIVALENTNÁ HLADINA HLUKU

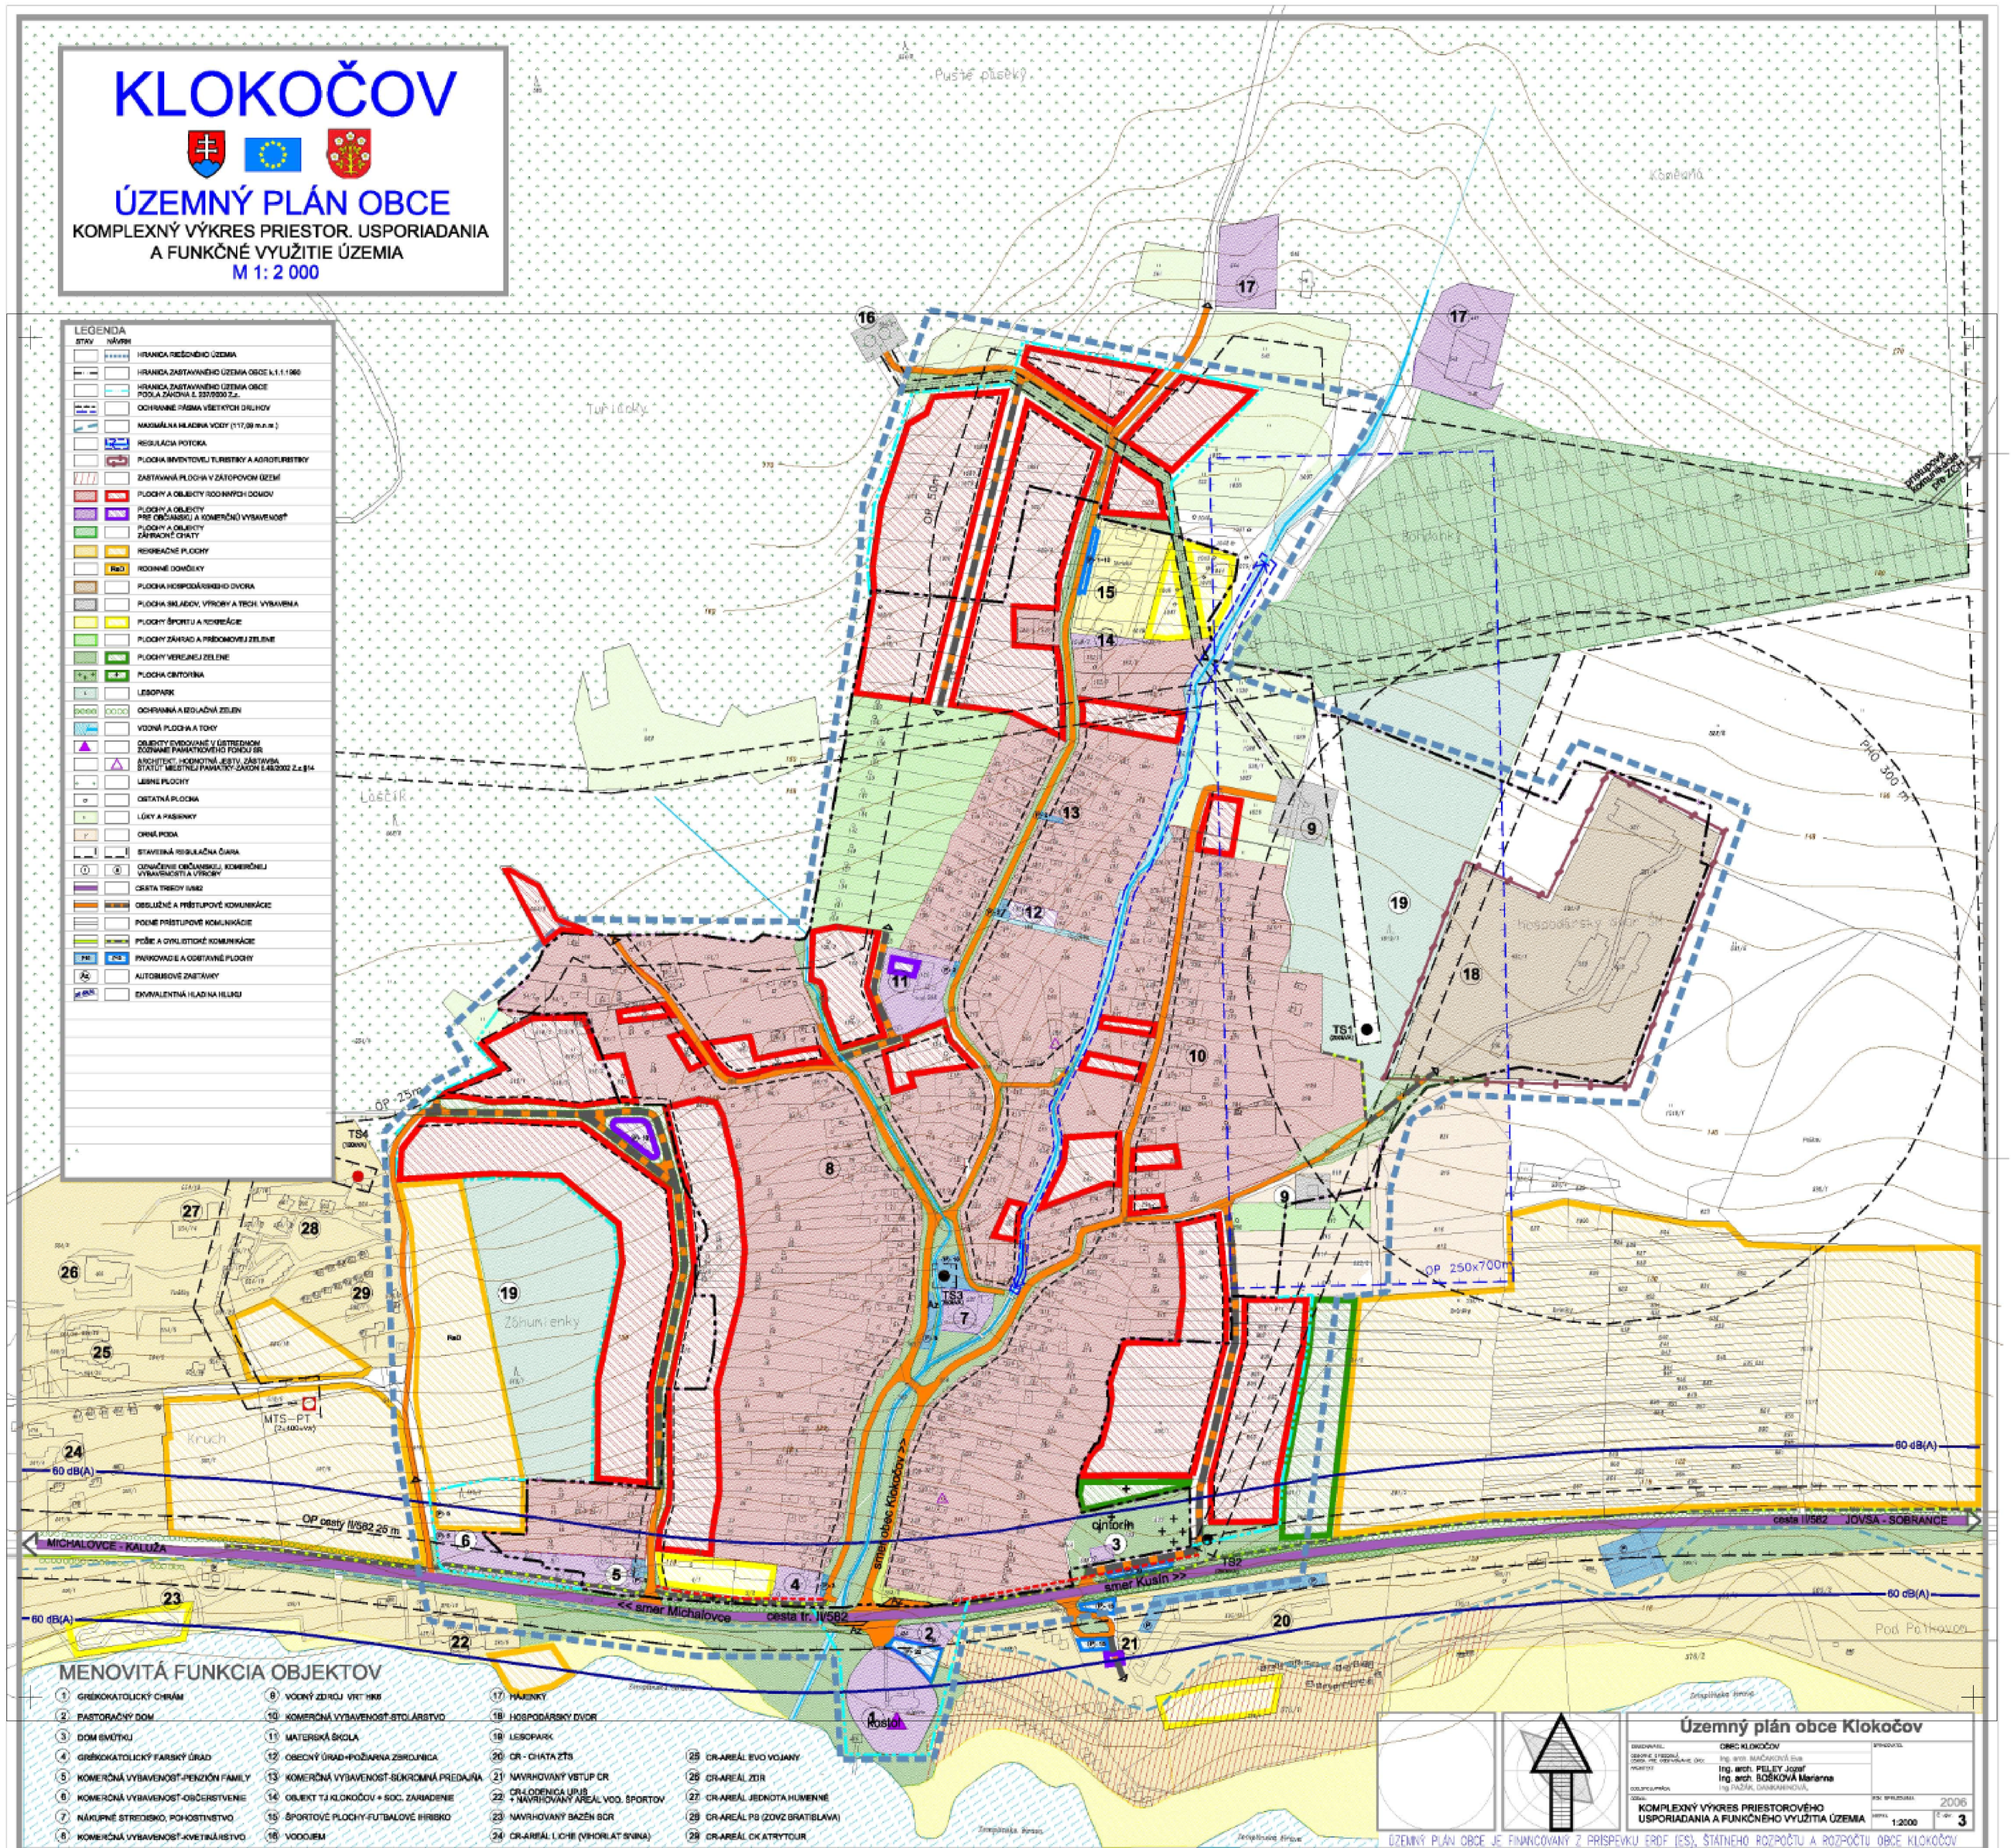

MENOVITÁ FUNKCIA OBJEKTOV

1 GRÉKOKATOLÍCKY CHRÁM	9 VODNÝ ZDROJ VRT HK6	17 HÁJENKY	25 CR-AREÁL EVO VOJANY
2 PASTORAČNÝ DOM	10 KOMERČNÁ VYBAVENOSŤ-STOLÁRSTVO	18 HOSPODÁRSKY DVOR	26 CR-AREÁL ZDR
3 DOM SMÚTKU	11 MATERSKÁ ŠKOLA	19 LESOPARK	27 CR-AREÁL JEDNOTA HUMENNÉ
4 GRÉKOKATOLÍCKY FARSKÝ ÚRAD	12 OBECNÝ ÚRAD+POŽIARNA ZBROJNICA	20 CR - CHATA ZTS	28 CR-AREÁL PS (ZOVZ BRATISLAVA)
5 KOMERČNÁ VYBAVENOSŤ-PENZIÓN FAMILY	13 KOMERČNÁ VYBAVENOSŤ-SÚKROMNÁ PREDAJŇA	21 NAVRHOVANÝ VSTUP CR	29 CR-AREÁL CK ATRYTOUR
6 KOMERČNÁ VYBAVENOSŤ-OBČERSTVENIE	14 OBJEKT TJ KLOKOČOV + SOC. ZARIADENIE	22 CR-LODENICA UBJB + NAVRHOVANÝ AREÁL VOD. ŠPORTOV	
7 NÁKUPNÉ STREDISKO, POHOSTINSTVO	15 ŠPORTOVÉ PLOCHY-FUTBALOVÉ IHRISKO	23 NAVRHOVANÝ BAZÉN SCR	
8 KOMERČNÁ VYBAVENOSŤ-KVETINÁRSTVO	16 VODOJEM	24 CR-AREÁL LICHE (VIHORLAT SVINA)	

Územný plán obce Klokočov

OBEC KLOKOČOV
Ing. arch. MAČIANOVÁ Eva
Ing. arch. PELEY Jozef
Ing. arch. BOŠKOVÁ Marianna
Ing PAŽÍK, DANIAREKOVÁ,

KOMPLEXNÝ VÝKRES PRIESTOROVÉHO USPORIADANIA A FUNKČNÉHO VYUŽITIA ÚZEMIA

2006
1:2000
3

ÚZEMNÝ PLÁN OBCE JE FINANCOVANÝ Z PRÍSPEVKU EROF (ES), ŠTÁTNEHO ROZPOČTU A ROZPOČTU OBCE KLOKOČOV