


KLOKOČOV



ÚZEMNÝ PLÁN OBCE NÁVRH VEREJNÉHO DOPRAVNÉHO VYBAVENIA VEREJNOPROSPEŠNÉ STAVBY M 1: 2 000


LEGENDA	
	HRANICA PRÍRODNÉHO OZEMIA
	HRANICA ZASTAVANÉHO ÚZEMIA OBCE L.L.I.199
	HRANICA ZASTAVANÉHO ÚZEMIA OBCE POBLA ŽAKOVIA S. 23/1999 Z.z.
	OCHRANNÉ PÁSMO VETERNÝCH DUKOV
	MAXIMÁLNA HLADINA VODY (17.28 m.l.m.)
	REGULÁCIA POTOKA
	PLOCHA INVENTARU TURISTIKY A AGROTURISTIKY
	ZASTAVANÁ PLOCHA V ZÁSTUPNOM OZEMÍ
	PLOCHY A OBJEKTY ROBNÝCH DOMOV
	PLOCHY A OBJEKTY PRE OBČANSKÚ A KOMERČNÚ VYBAVENOSŤ
	PLOCHY A OBJEKTY ŽIV. PRÁCE
	REKREAČNÉ PLOCHY
	ROBNÉ DOMOVY
	PLOCHA HOSPODÁRSKEHO DVORA
	PLOCHA BRÁDOV, VÝROBY A TECH. VÝROBKÁ
	PLOCHY ŠPORTU A REKREÁCIE
	PLOCHY ZÁHRAD A PREDOVOLU ZELENE
	PLOCHY VEŠKÉHO ZELENE
	PLOCHA OCHRANENÁ
	LESOPARK
	OCHRANENÁ A OZDOBNÁ ZELEŇ
	VODNÁ PLOCHA A TORÝ
	OBJEKTY DIVOČNÝCH ÚSTREDNÍM ZONNÉ PARIKOTNÝCH POKRÝV JADROVÝCH, HODNOTNÝCH JESŤ, ZÁSTAVBA ŠTÁTNEHO MESTNÉHO PRAMENŤ JAVŤ S. 46/2002 Z.z. 911
	LESNÉ PLOCHY
	OSTATNÁ PLOCHA
	LÓKY A PÁSENIKY
	GRAN. POBA
	STAVENIA REGULAČNÁ OCHRANA
	OPRÁVENE OCHRANENÉ KOMERČNÉ VYBAVENOSŤ A VÝROBY
	OSIDA TRIEZY MIE
	OSIDNÉ A PRÍSTUPNÉ KOMUNIKÁCIE
	POČNÉ PRÍSTUPNÉ KOMUNIKÁCIE
	PEŠE A CYKLISTIČNÉ KOMUNIKÁCIE
	PARKOVACIE A ODBEVNÉ PLOCHY
	AUTOMOBILNÉ ZASTAVKY
	ENVIRONMENTÁLNA HLADINA HLUKU

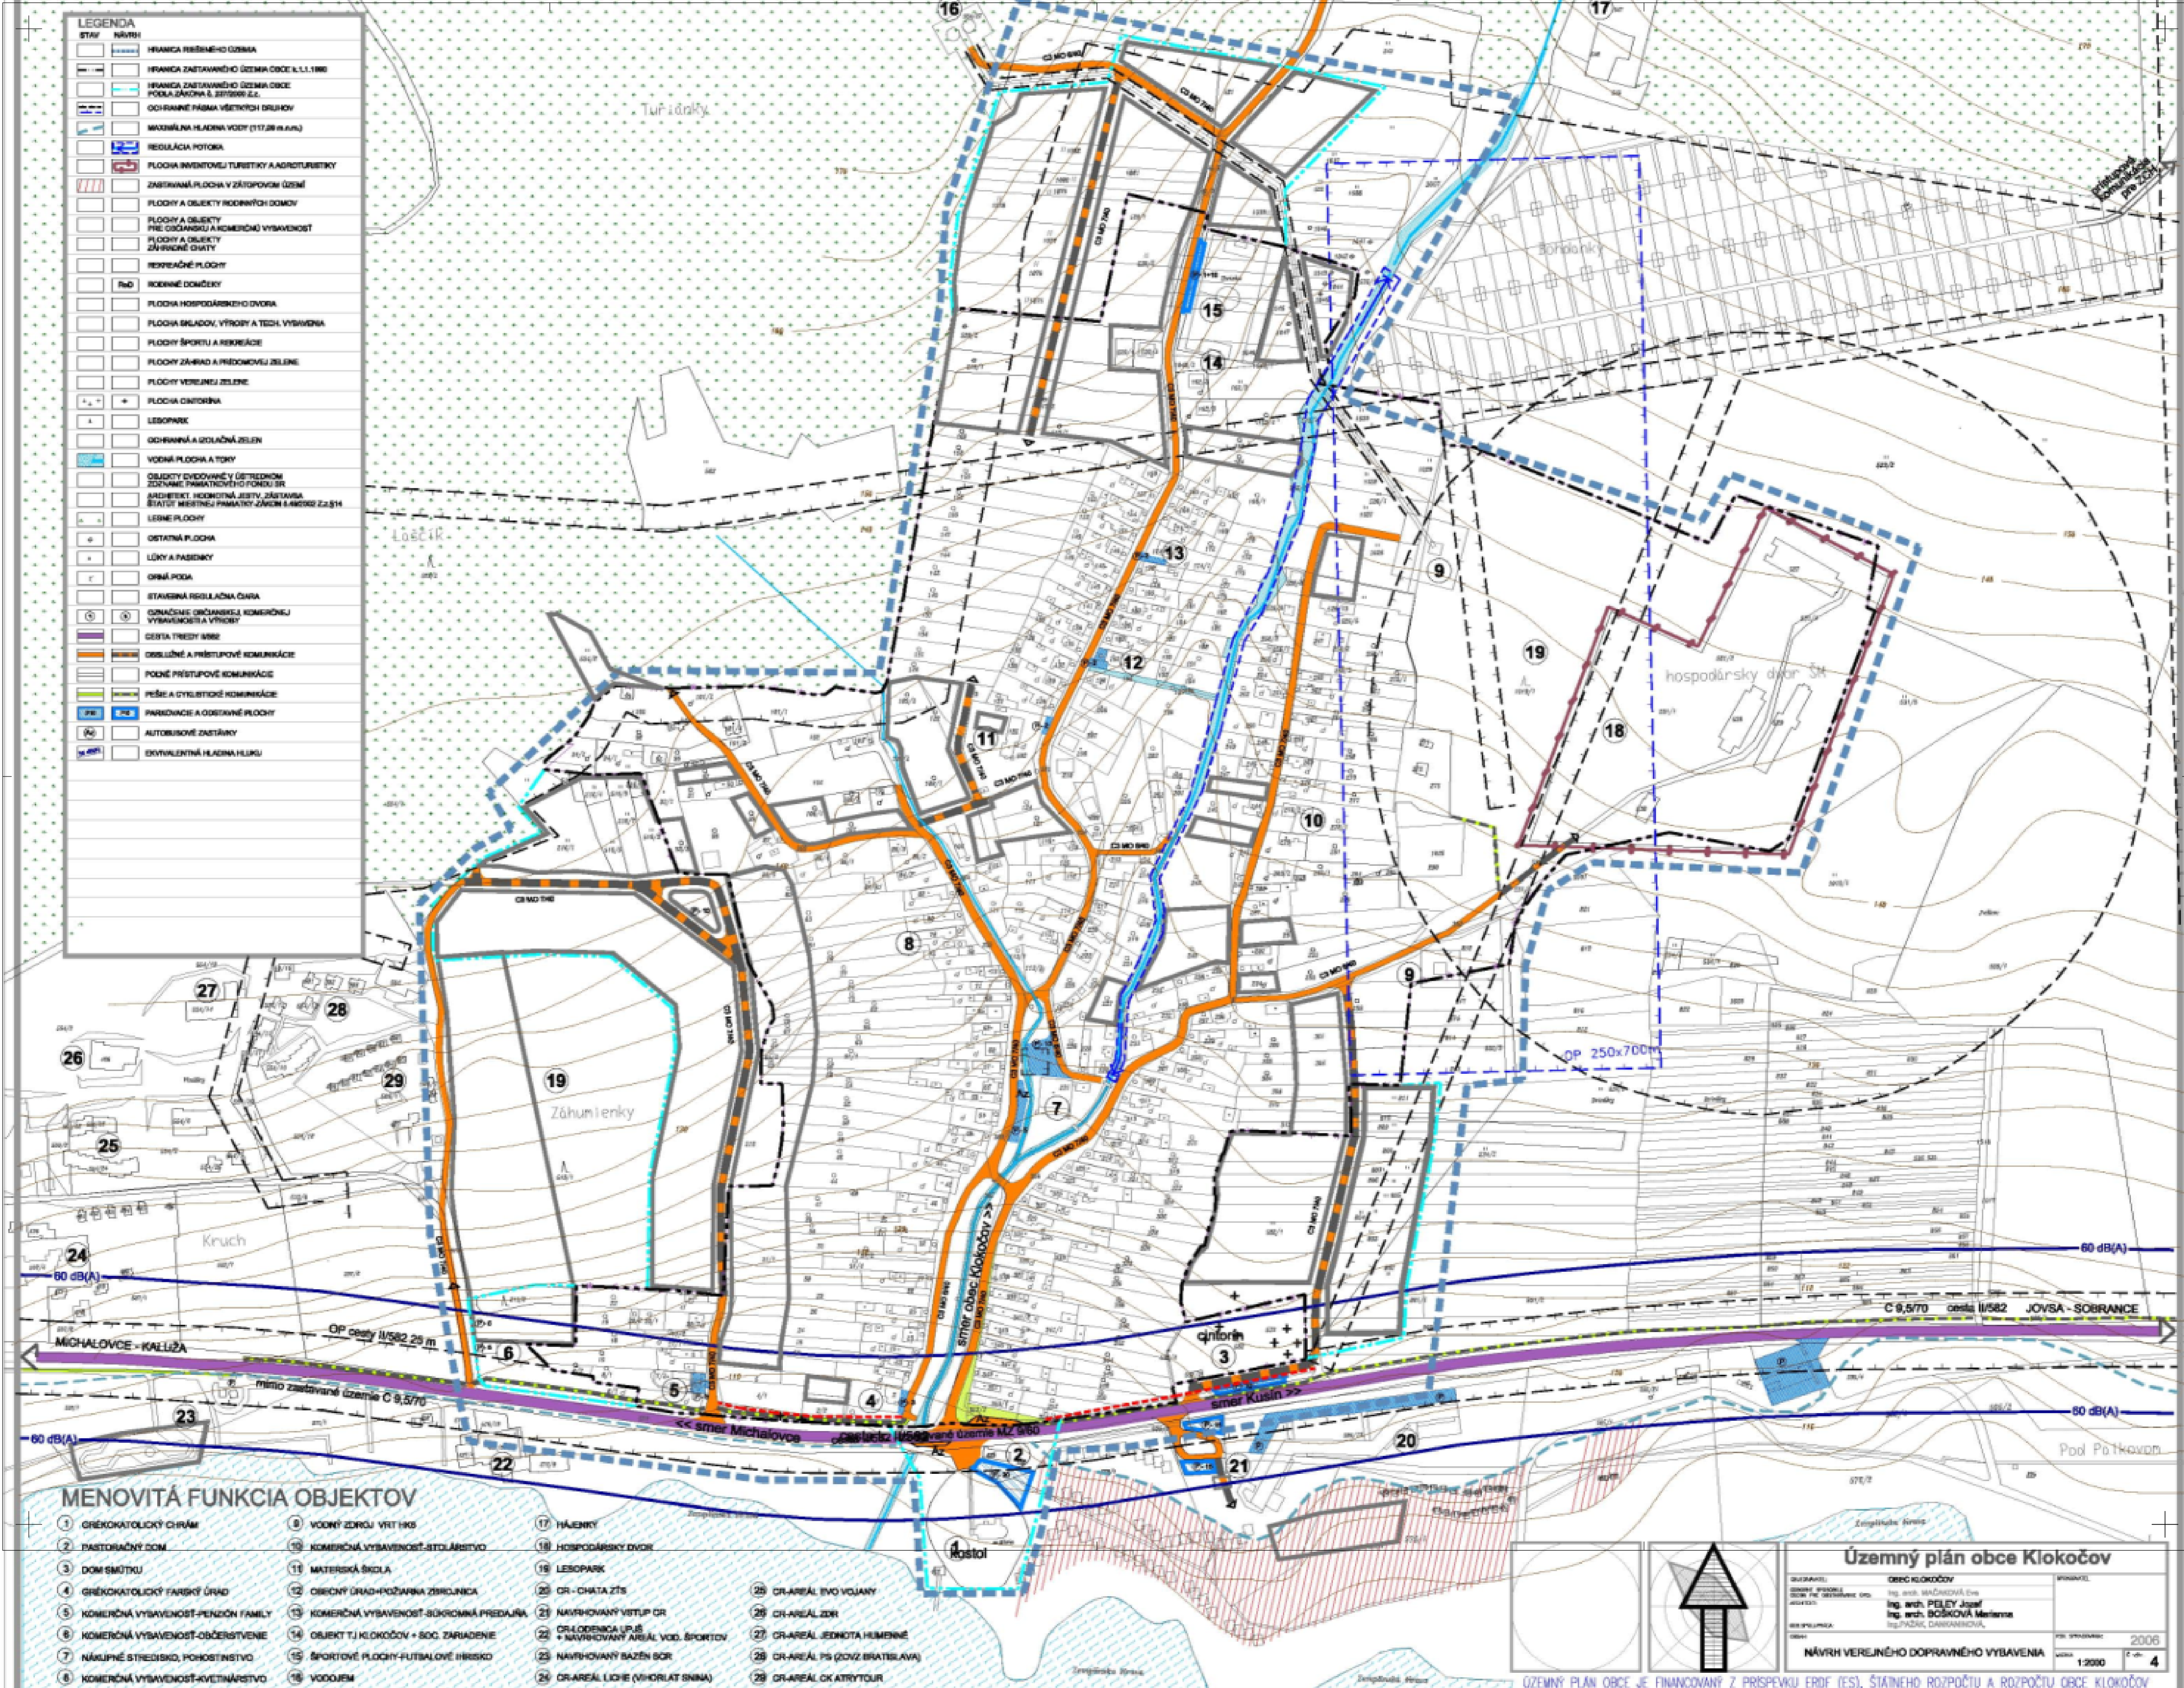

MENOVITÁ FUNKCIA OBJEKTOV

- | | | |
|---------------------------------------|--|--|
| 1 GRÉKOKATOLICKÝ CHRÁM | 9 VODNÝ ZDROJ VRT 1163 | 17 HÁJENKY |
| 2 PASTORÁČNY DŤM | 10 KOMERČNÁ VYBAVENOSŤ - STUŽNÝSTVO | 18 HOSPODÁRSKY DVOR |
| 3 DOM SMŤOTU | 11 MATERSKÁ ŠKOLA | 19 LESOPARK |
| 4 GRÉKOKATOLICKÝ FARKÝ ÚRAD | 12 OBČANSKÝ ÚRAD-HOŽIARNA ZBRŤOVNICA | 20 CR - CHATA ZTS |
| 5 KOMERČNÁ VYBAVENOSŤ - PENZŤN FAMILI | 13 KOMERČNÁ VYBAVENOSŤ - ŠKOLNÁ PREDAJNA | 21 NAVRHOVANÝ VSTUP CR |
| 6 KOMERČNÁ VYBAVENOSŤ - OBČERSTVENIE | 14 OBJEKTY TJ KLOKOČOV + SOC. ZÁHRADENIE | 22 ODLIŠENÁ ÚPRAVA + NAVRHOVANÝ AREÁL VOD. ŠPORTOV |
| 7 NÁKUPNÉ STREDISKO, POKOŠNÝSTVO | 15 ŠPORTOVÉ PLOCHY - FUTBALOVÉ HRISKO | 23 NAVRHOVANÝ BAZÉN BOR |
| 8 KOMERČNÁ VYBAVENOSŤ - KULTURNÝSTVO | 16 VODOJEM | 24 CR-AREÁL LICIE (VHORIAT SINIA) |

- | | |
|-------------------------|----------------------------------|
| 25 CR-AREÁL IVO VOJANY | 27 CR-AREÁL JEDNOTA HUMENNE |
| 26 CR-AREÁL JZRI | 28 CR-AREÁL PS (ZOVZ BRATISLAVA) |
| 29 CR-AREÁL OK ATRYTOUR | |

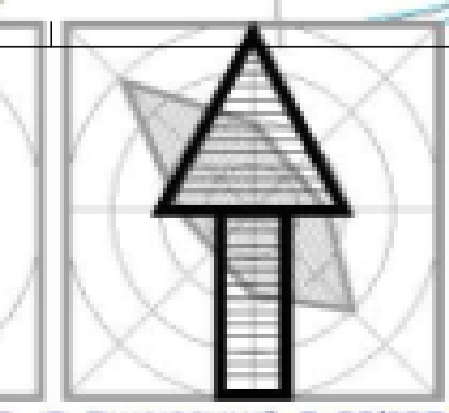

Územný plán obce Klokočov

BRÁNOVIEL: OBEC KLOKOČOV

BRÁNOVIEL: Ing. arch. PELEJ Jozef
Ing. arch. BŤKŤOVÁ Marenka
Ing. PAZIK, OCHRANENÁ

BRÁNOVIEL: 2006

BRÁNOVIEL: 1:2000

BRÁNOVIEL: 4