



KLOKOČOV

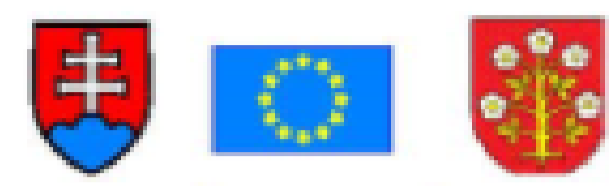

ÚZEMNÝ PLÁN OBCE NÁVRH VEREJNÉHO TECHNICKÉHO VYBAVENIA ENERGETIKA, DIAL. KÁBLE, SPOJE, PLYN M 1: 2 000

LEGENDA	
[Symbol]	HRANICA PRÍRODNÉHO OZEMIA
[Symbol]	HRANICA ZASTAVANÉHO ÚZEMIA OBCE L.L.1.199
[Symbol]	HRANICA ZASTAVANÉHO ÚZEMIA OBCE POBIA ŽAKOVIA S. 22/0999 Z.Ú.
[Symbol]	OCHRANNÉ PÁSMO VĚTRNÝCH ERUKOV
[Symbol]	MAXIMÁLNA HLADINA VODY (17.28 m.l.a.m.)
[Symbol]	REGULÁČNA PLOCHA
[Symbol]	PLOCHA INVENTARNEJ TURISTIKY A AGROTURISTIKY
[Symbol]	ZASTAVANÁ PLOCHA V ZÁSTĽOVOM OZEMÍ
[Symbol]	PLOCHY A OBJEKTY ROBNÝCH DOMOV
[Symbol]	PLOCHY A OBJEKTY PRE GRADENIU A KOMERČNÚ VYBAVENOSŤ
[Symbol]	PLOCHY A OBJEKTY ŽIV. PRÁCEHO OBYV. ÚZEMIA
[Symbol]	REKREAČNÉ PLOCHY
[Symbol]	ROBNÉ DOMČEKY
[Symbol]	PLOCHA HOSPODÁRSKEHO DVORA
[Symbol]	PLOCHA BRÁDOV, VÝROBY A TECH. VÝROBNIA
[Symbol]	PLOCHY ŠPORTU A REKREÁCIE
[Symbol]	PLOCHY ZÁHRAD A PREDOVOLU ZELENE
[Symbol]	PLOCHY VEŠKÉHO ZELENE
[Symbol]	PLOCHA OBYTOVNÁ
[Symbol]	LEŠOPARK
[Symbol]	OCHRANNÁ A OZDOBNÁ ZELEŇ
[Symbol]	VODNÁ PLOCHA A TORÝ
[Symbol]	OBJEKTY ENVIRONMENTÁLNEJ ÚSTREDNÉHO ZODNEHO PÁRKTICHOHO POKRYTIE
[Symbol]	ARCHITEKT. HODNOTNÁ JEDNOTA, ZÁSTAVBA ŠTÁTNEJ VEŠKÉHO PRÁKTICHO ŽAKOV S. 4/0902 Z.Ú.Ž.H.
[Symbol]	LEŠNÉ PLOCHY
[Symbol]	OSTATNÁ PLOCHA
[Symbol]	LÓKY A PÁSENIKY
[Symbol]	GRMÁ POKA
[Symbol]	STAVBNÁ REGULAČNÁ OBYVA
[Symbol]	OPŔAŽENIE OBYVAŇSKÉJ KOMUNIKÁČNEJ VYBAVENOSŤ A VÝROBY
[Symbol]	OSVETA TRIEŠKY
[Symbol]	OSVETL. A PRÍSTUPNÉ KOMUNIKÁCIE
[Symbol]	POČÍŤ. PRÍSTUPNÉ KOMUNIKÁCIE
[Symbol]	PEŠE A CYKLISTICKE KOMUNIKÁCIE
[Symbol]	PARKOVACIE A OBYTOVNÉ PLOCHY
[Symbol]	AUTOMOBILNÉ ZASTAVKY
[Symbol]	DISKVALIFIKOVANÁ HLADINA HLAVNÉ
TECHNICKÁ INFRAŠTRUKTÚRA	
[Symbol]	VEDENIE VN. 22 kV ELEKTROKÉ VEDENIE
[Symbol]	KÁBLONÉ VN. 22 kV ELEKTROKÉ VEDENIE
[Symbol]	VEDENIE VN. 22 kV ELEKTROKÉ VEDENIE - PŘELOŽKA
[Symbol]	VEDENIE VN. ELEKTROKÉ VEDENIE
[Symbol]	KÁBLONÉ VN. ELEKTROKÉ VEDENIE
[Symbol]	STĚPNÉ TRAFOPRÁVNENIA ŽDRAVA VN. VÝKONNÉ TRAFOPRÁVNENIA
[Symbol]	MURNÁ TRAFOPRÁVNENIA ŽDRAVA VN.
[Symbol]	PODZEMNÉ TELEK. VEDENIE
[Symbol]	STREŠNOLIAKÉ PLYNOVOD. STL.

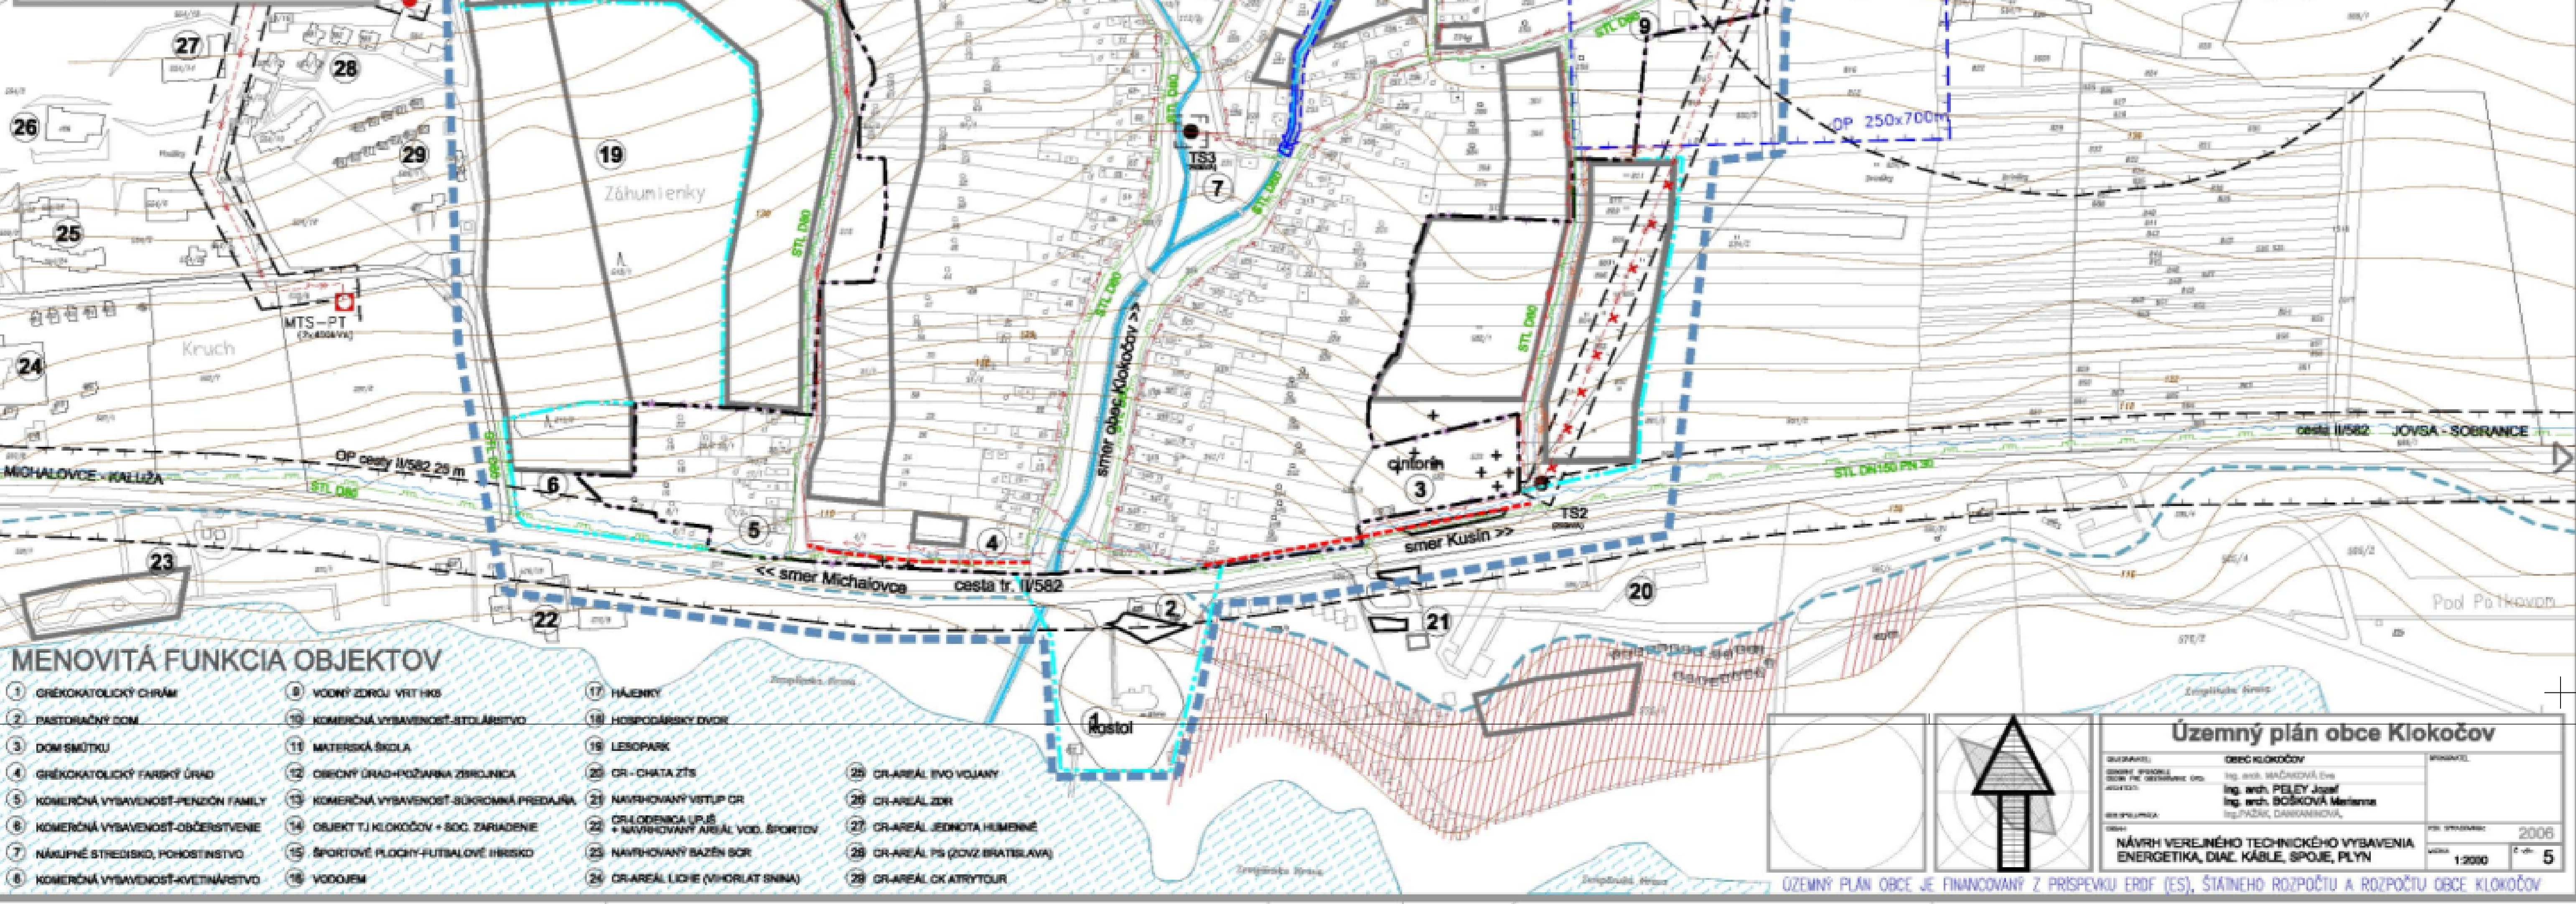

MENOVITÁ FUNKCIA OBJEKTŮ			
1	GRÉKOKATOLICKÝ CHRÁM	17	HÁJENKY
2	FAKTOŤOVÝ DOM	18	HOSPODÁRSKEJ DVOR
3	DOM SMŤOTU	19	LEŠOPARK
4	GRÉKOKATOLICKÝ FARKÝ ÚRAD	20	CR - CHATA ZTS
5	KOMERČNÁ VYBAVENOSŤ-PENZÓN FAMILY	21	NAVRHOVANÝ VSTUP CR
6	KOMERČNÁ VYBAVENOSŤ-OBYČNÉ	22	ORLOVENICA ÚPUS + NAVRHOVANÝ AREÁL VOD. ŠPORTOV
7	NÁKLIPNÉ STREŠNÉHO, POKOŠŤNÍSTVO	23	NAVRHOVANÝ BAZÉN BOR
8	KOMERČNÁ VYBAVENOSŤ-KVETNÁRSTVO	24	CR-AREÁL LICIE (VÍHORJAT SINIA)
9	VODNÝ ŽDROJ VRT 1183	25	CR-AREÁL KATRYTOUR
10	KOMERČNÁ VYBAVENOSŤ-ŠTĚPNÉHO	26	
11	MATERSKÁ ŠKOLA	27	
12	OBYČNÝ ÚRAD-HOŽDÁRNA ŽIBOLNICA	28	
13	KOMERČNÁ VYBAVENOSŤ-SKOPRNÁ PŘEDÁVA	29	
14	OBJEKTY TJ KLOKOČOV + SOC. ZARADENIE		
15	ŠPORTOVÉ PLOCHY-FUTBALOVÉ HRISKO		
16	VODOJEM		

Územný plán obce Klokočov

OBRÁDIL: OBYČNÝ ÚRAD KLOKOČOV
 OBYČNÝ ÚRAD KLOKOČOV
 ING. ARCH. PELEJ JUDIT
 ING. ARCH. BČIŠKOVÁ MARIANA
 ING. PAZIK, ČERNÁKOVICHOVA

NÁVRH VEREJNÉHO TECHNICKÉHO VYBAVENIA
 ENERGETIKA, DIAL. KÁBLE, SPOJE, PLYN

M.Š. 1:2000
 2006
 5

ÚZEMNÝ PLÁN OBCE JE FINANCOVANÝ Z PRÍSPĚVKU ERDF (ES), ŠTÁTNEHO ROZPOČTU A ROZPOČTU OBCE KLOKOČOV